

STUDIO TECNICO
Geometra Mauro Scagliarini
C.so Italia civ. 8 - Tel/Fax 0883-482790
e-mail: studio.scagliarini@libero.it
sito: www.studiotecnico-scagliarini.it
76125 T R A N I (BT)

MANUTENZIONE STRAORDINARIA PALAZZINA
UFFICI A SERVIZIO DELLA S.T.P.
IN TRANI Via Barletta civ. 156 (S.S. 16 km. 755+971)
Foglio 8 Particella 103 Subalterno 1

TAVOLA
4
RILIEVO

ELABORATI GRAFICI
PIANTA PIANO PRIMO scala 1:50

COMMITTENZA:
S.T.P. S.p.A.


TRANI 5 OTTOBRE 2015

IL TECNICO: **GEOM. MAURO SCAGLIARINI**
(Albo Geometri Provincia Barletta-Andria-Trani n. 71)

COMUNE DI TRANI

PALAZZINA UFFICI A SERVIZIO DELLA S.T.P.
IN TRANI S.S. 16 ADRIATICA Trani-Barletta

H=m. 2,70÷3,75

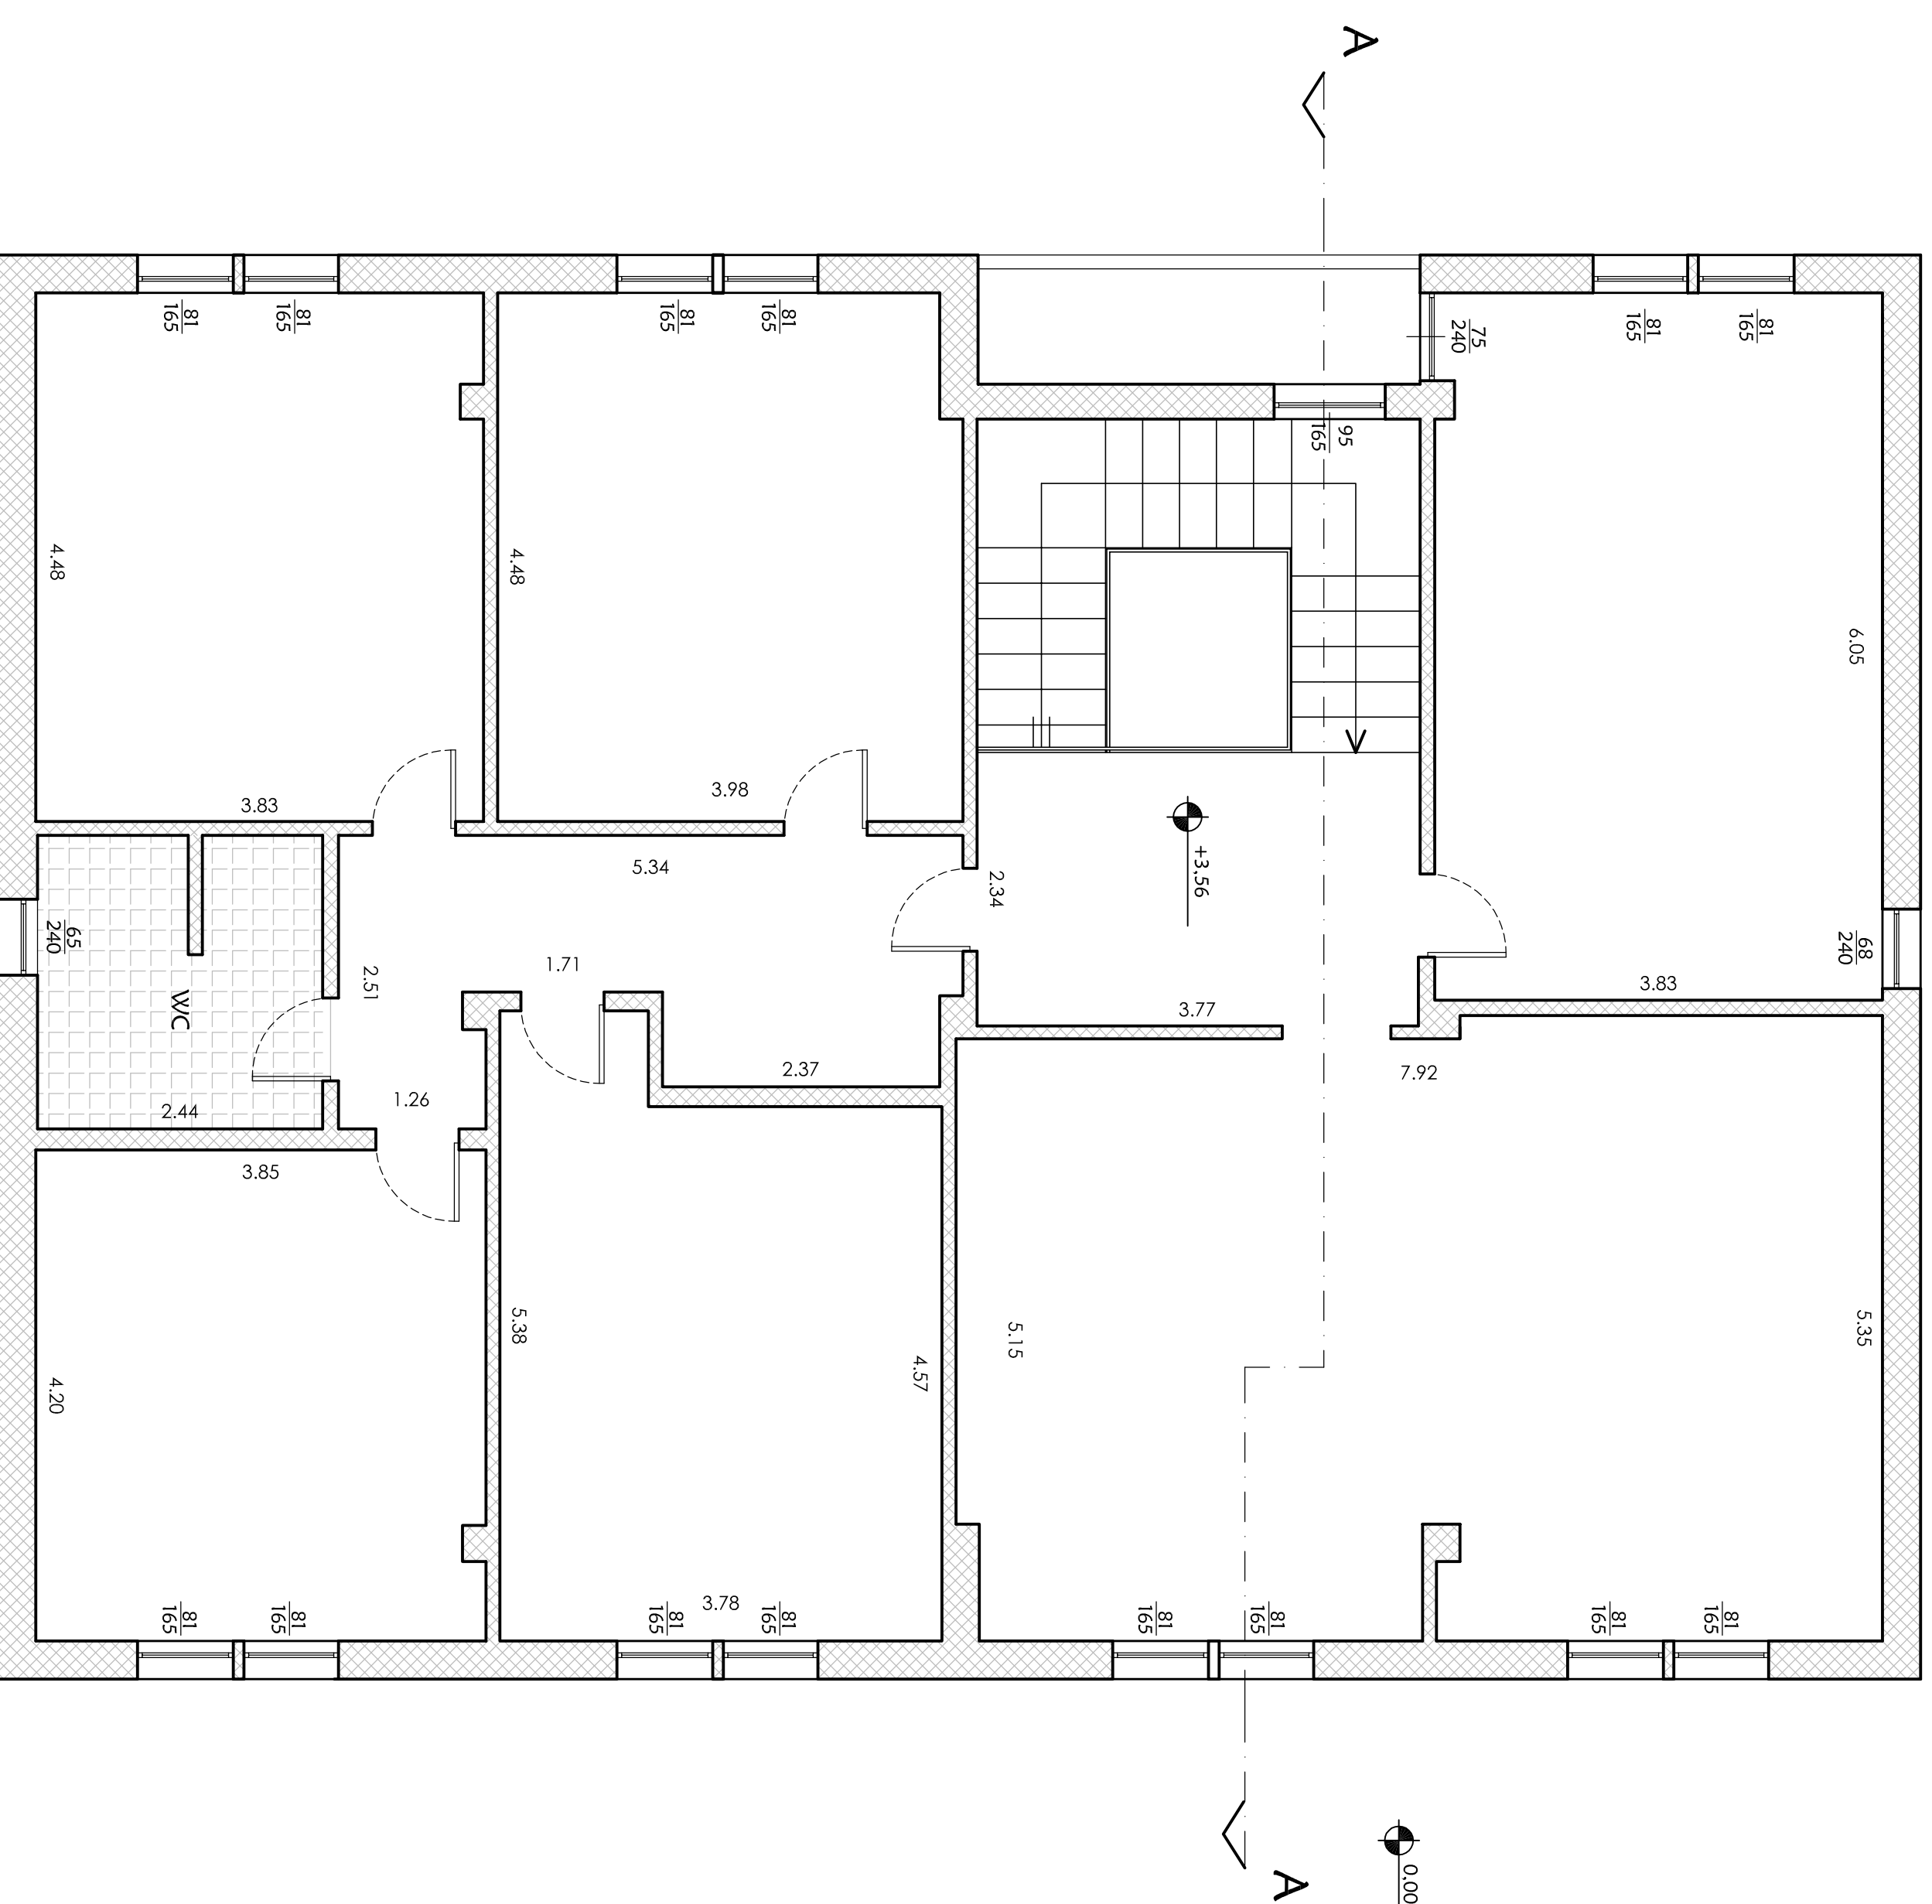

SCALA 1:50