

**STUDIO TECNICO**  
**Geometra Mauro Scagliarini**  
C.so Italia civ. 8 - Tel/Fax 0883-482790  
e-mail: studio.scagliarini@libero.it  
sito: www.studiotecnico-scagliarini.it  
76125 TRANI (BT)

MANUTENZIONE STRAORDINARIA PALAZZINA  
UFFICI A SERVIZIO DELLA S.T.P.  
IN TRANI Via Barletta civ. 156 (S.S. 16 km. 755+971)  
Foglio 8 Particella 103 Subalterno 1

TAVOLA  
**7**  
PROGETTO

ELABORATI GRAFICI  
PIANTA PIANO TERRA scala 1:50

COMMITTENZA:  
S.T.P. S.p.A.


TRANI 5 OTTOBRE 2015

IL TECNICO: **GEOM. MAURO SCAGLIARINI**  
(Albo Geometri Provincia Barietta-Andria-Trani n. 7)

## COMUNE DI TRANI

PALAZZINA UFFICI A SERVIZIO DELLA S.T.P.  
IN TRANI S.S. 16 ADRIATICA Trani-Barletta

H=m. 2,96

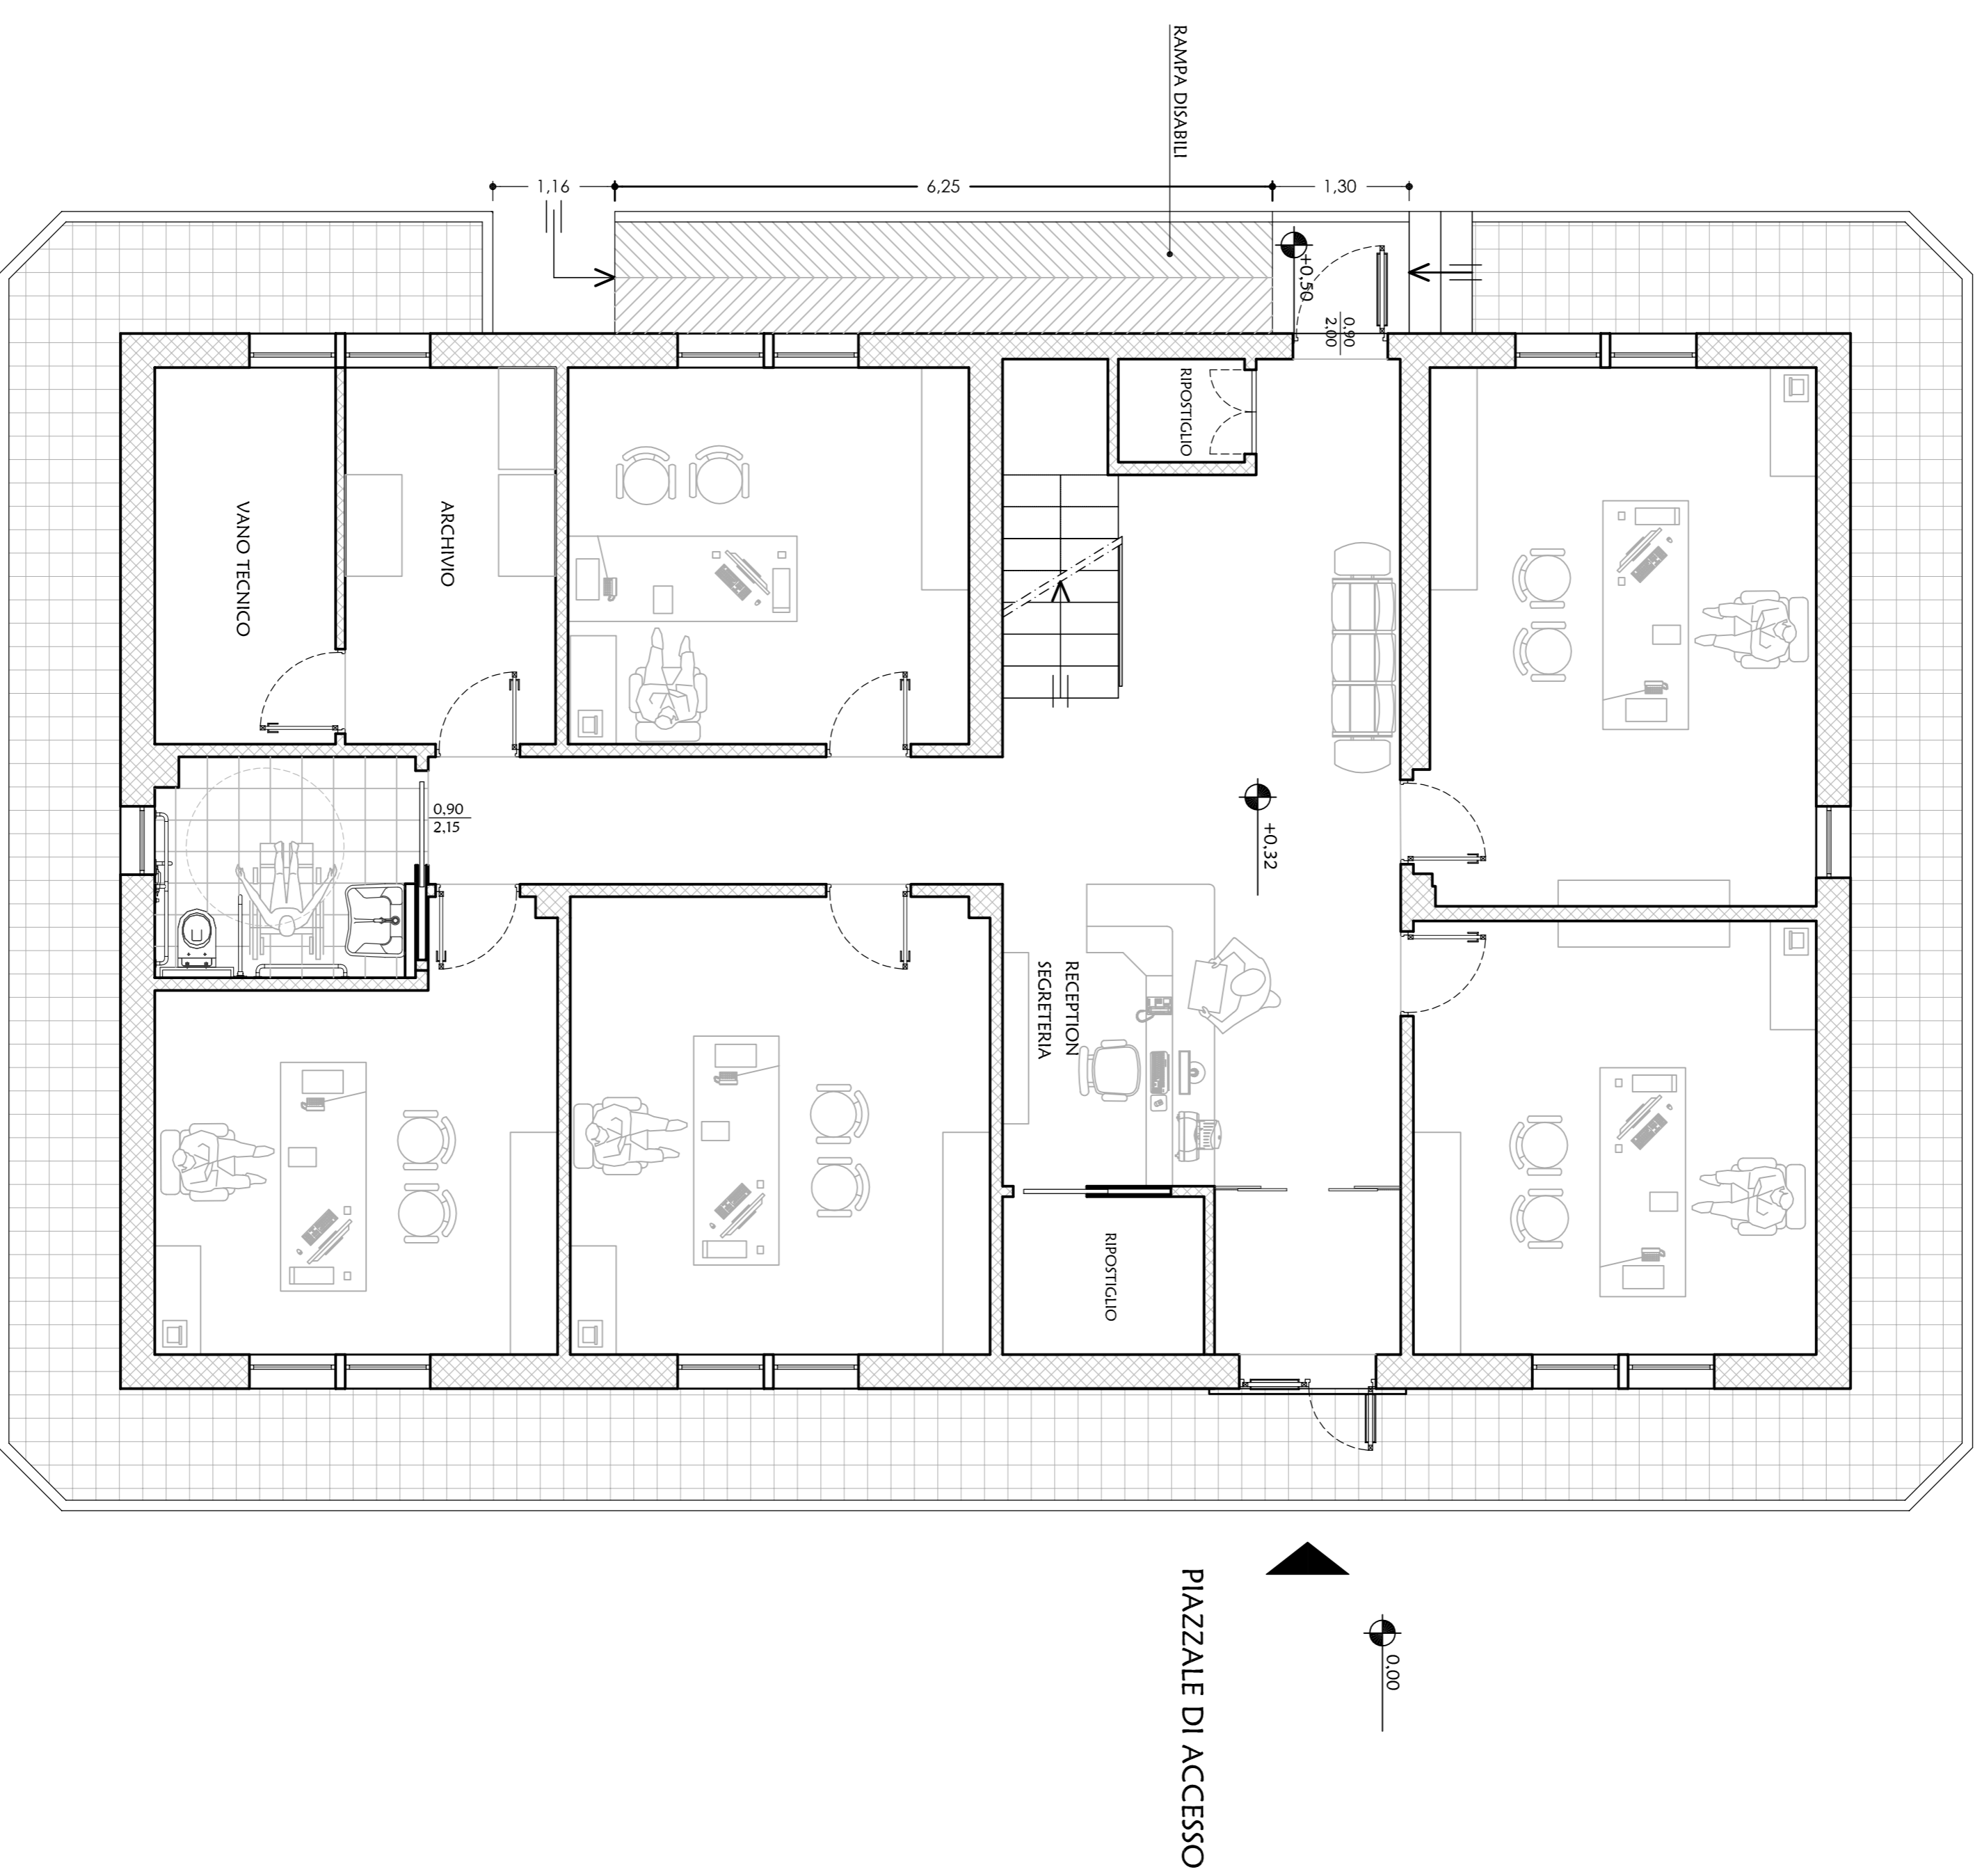

SCALA 1:50

