Tensione di esercizio
400/230

Distribuzione
TT

P.I. secondo norma
CEI EN 60947-2

Norma posa cavi
CEI UNEL35024

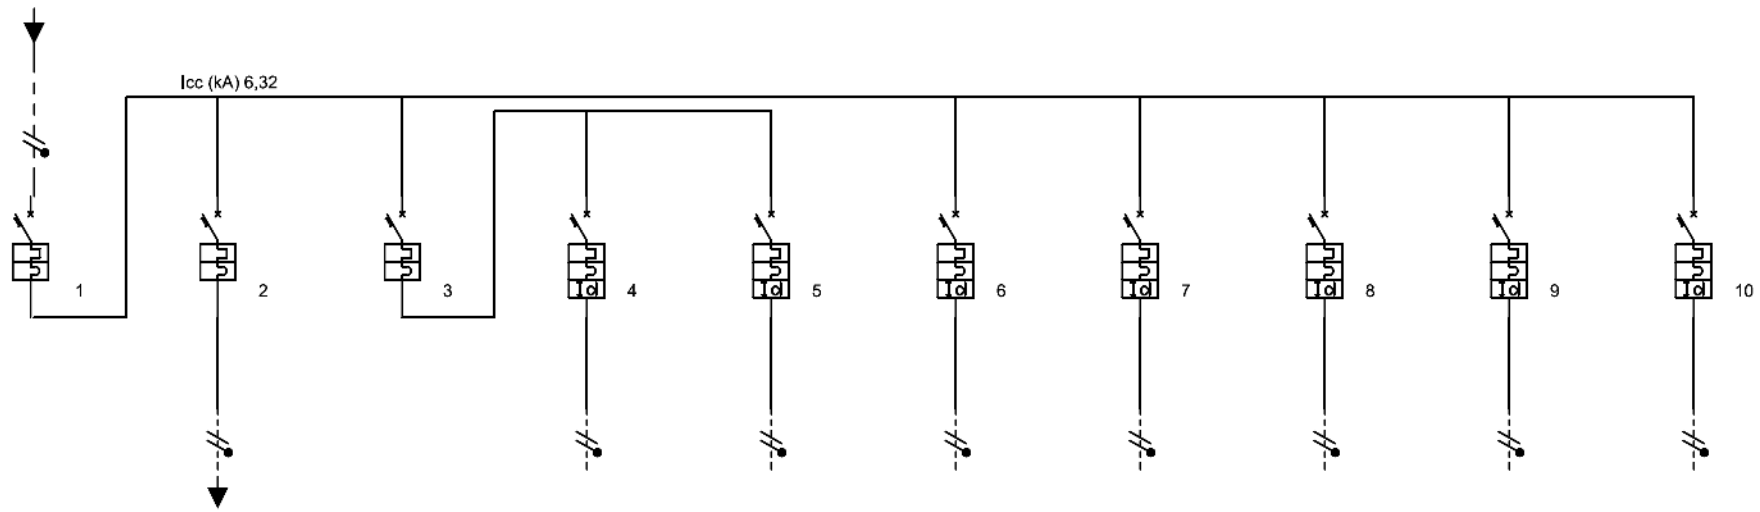

Identificativo	Linea 1	Linea 2	Linea 3	Linea 4	Linea 5	Linea 6	Linea 7	Linea 8	Linea 9	Linea 10
Descrizione	Generale	Generale	Generale	FM Piano	Luci Piano	Luci Piazzale	Luci Esterne	UTA	Emergenza	Servizi
	-	Piano 1	Piano Terra	Terra	Terra	Esterno	-	-	-	-
	-	-	-	-	-	-	-	-	-	-
Fasi della linea	L1N	L1N	L1N	L1N	L1N	L1N	L1N	L1N	L1N	L1N
Corrente regolata di fase Ir (A)	1 x In = 125,00	1 x In = 32,00	1 x In = 25,00	1 x In = 20,00	1 x In = 10,00	1 x In = 20,00	1 x In = 10,00	1 x In = 63,00	1 x In = 6,00	1 x In = 16,00
Potenza totale	32,000 kW	7,000 kW	6,000 kW	4,000 kW	2,000 kW	4,000 kW	2,000 kW	10,000 kW	1,000 kW	2,000 kW
Coeff Utilizz./Contemp. Ku/Kc	0,8/0,8	0,7/1	0,7/1	0,7/1	0,7/1	0,7/1	0,7/1	1/1	1/1	0,7/1
Potenza effettiva	20,560 kW	4,900 kW	4,200 kW	2,800 kW	1,400 kW	2,800 kW	1,400 kW	10,000 kW	1,000 kW	1,400 kW
Corrente di Impiego Ib (A)	99,32	23,67	20,29	13,53	6,76	13,53	6,76	48,31	4,83	6,76
Cos ø	0,90	0,90	0,90	0,90	0,90	0,90	0,90	0,90	0,90	0,90
Sezione di fase (mm²)	-	6	-	6	2,5	4	1,5	16	1,5	2,5
Sezione di neutro (mm²)	-	6	-	6	2,5	4	1,5	16	1,5	2,5
Sezione di PE (mm²)	-	6	-	6	2,5	4	1,5	16	1,5	2,5
Portata cavo di fase (A)	0,00	41,00	0,00	46,00	27,00	36,00	20,00	76,00	20,00	27,00
Lunghezza linea a valle (m)	0,00	30,00	0,00	50,00	50,00	1,00	30,00	30,00	45,00	45,00
c.d.t. effett. tratto/impianto (%)	0,00 / 0,15	2,16 / 2,31	0,00 / 0,15	2,05 / 2,19	2,47 / 2,62	0,10 / 0,25	2,39 / 2,54	1,68 / 1,82	2,55 / 2,69	2,21 / 2,36
Sezione cablaggio interno fase	50	10	10	6	2,5	6	2,5	25	2,5	4
Codice morsetti	-	-	-	-	-	-	-	-	-	-