



# STUDIO TECNICO

Geometra Mauro Scagliarini

C.so Italia civ. 8 - Tel/Fax 0883-482790

e-mail: studio.scagliarini@libero.it

sito: www.studiotecnicoscagliarini.it

76125 TRANI (BT)

MANUTENZIONE STRAORDINARIA PALAZZINA  
UFFICI A SERVIZIO DELLA S.T.P.  
IN TRANI Via Barletta civ. 156 (S.S. 16 km. 755+971)  
Foglio 8 Particella 103 Subalterno 1

TAVOLA

1

RILIEVO

## ELABORATI GRAFICI

- STRALCIO PLANIMETRICO scala 1:2000
- STRALCIO CATASTALE scala 1:2000
- STRALCIO DA P.U.G. scala 1:5000

## COMMITENZA:

S.T.P. S.p.A.

TRANI 5 OTTOBRE 2015


## IL TECNICO:

GEOM. MAURO SCAGLIARINI

(Albo Geometri Provincia Barletta-Andria-Trani n. 71)

## STRALCIO PLANIMETRICO

Immobile alla S.S. 16 ADRIATICA Trani Barletta

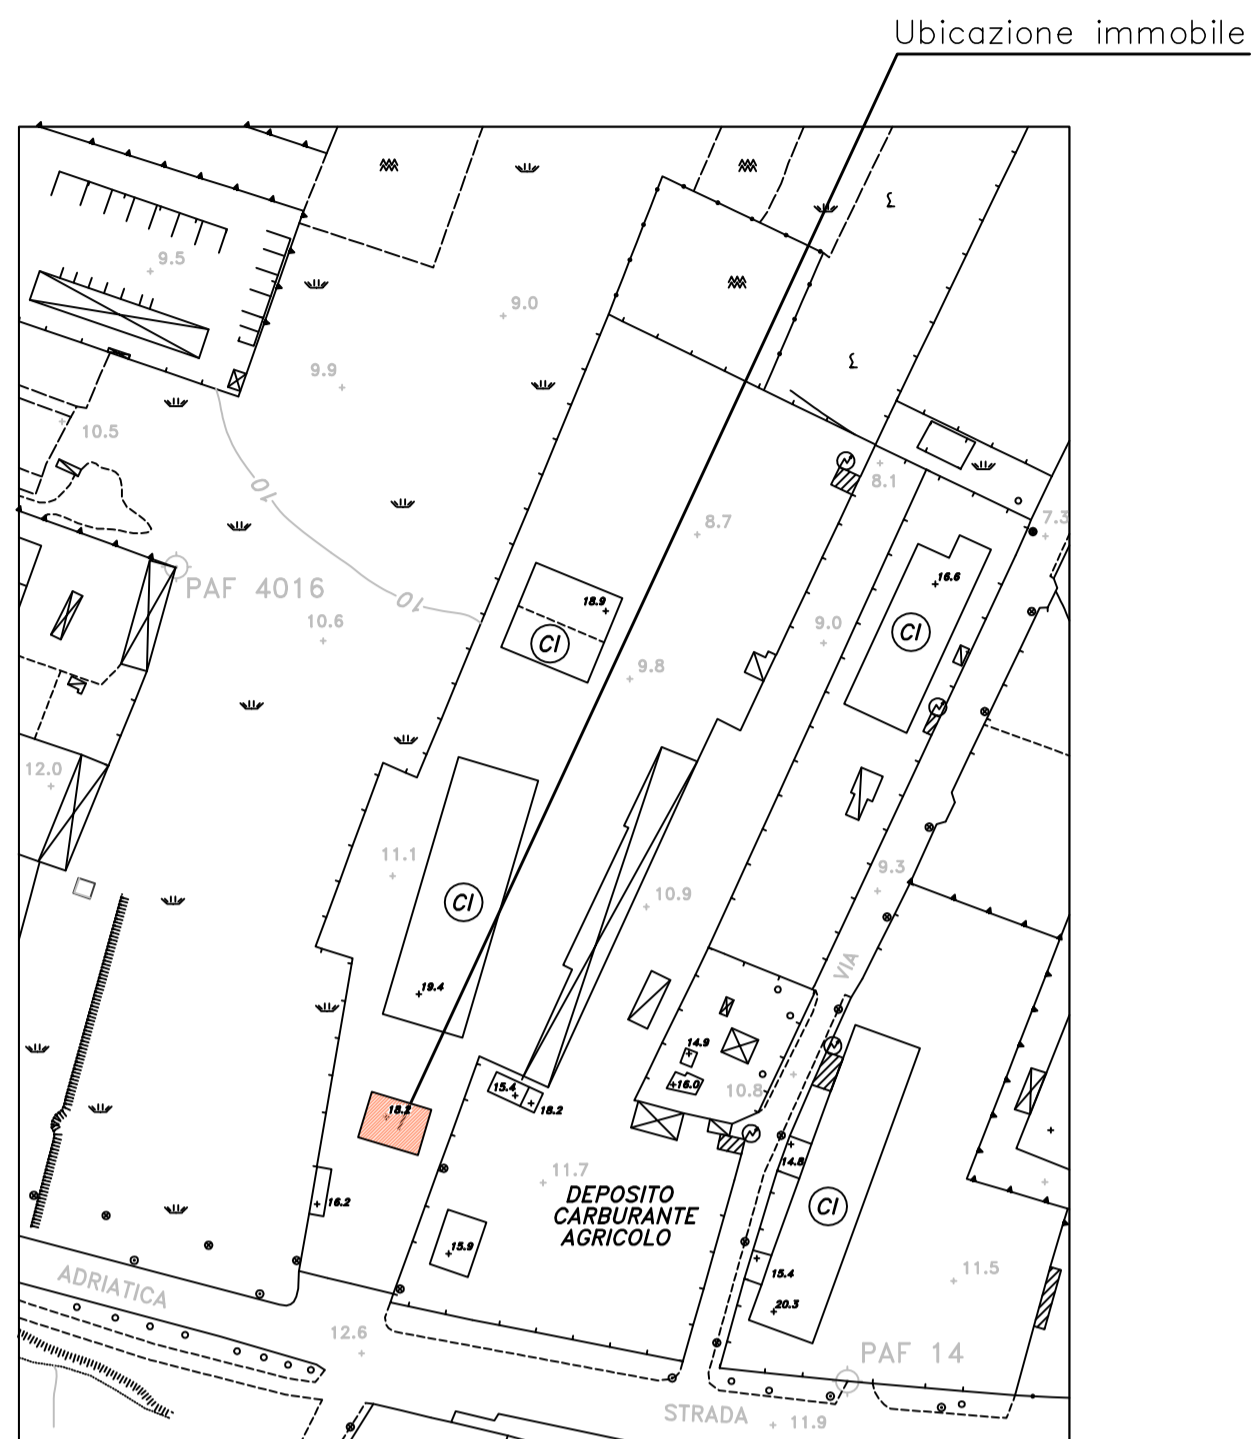

SCALA 1:2000



## STRALCIO CATASTALE

Immobile alla S.S. 16 ADRIATICA Trani Barletta  
Fig. 8 p.lla 103 sub 1



SCALA 1:2000



## STRALCIO DA P.U.G.

Immobile alla S.S. 16 ADRIATICA Trani Barletta



SCALA 1:5000

