

STUDIO TECNICO
Geometra Mauro Scagliarini
C.so Italia civ. 8 - Tel/Fax 0883-482790
e-mail: studio.scagliarini@libero.it
sito: www.studiotecnico-scagliarini.it
76125 T R A N I (BT)

MANUTENZIONE STRAORDINARIA PALAZZINA
UFFICI A SERVIZIO DELLA S.T.P.
IN TRANI Via Barletta civ. 156 (S.S. 16 km. 755+971)
Foglio 8 Particella 103 Subalterno 1

TAVOLA
11
PROGETTO


ELABORATI GRAFICI
ESECUTIVI RAMPA DISABILI scala 1:25

COMMITTENZA:
S.T.P. S.p.A.


TRANI 5 OTTOBRE 2015

IL TECNICO:
GEOM. MAURO SCAGLIARINI
(Albo Geometri Provincia Barletta-Andria-Trani n. 7)

PARTICOLARI ESECUTIVI RAMPA DISABILI

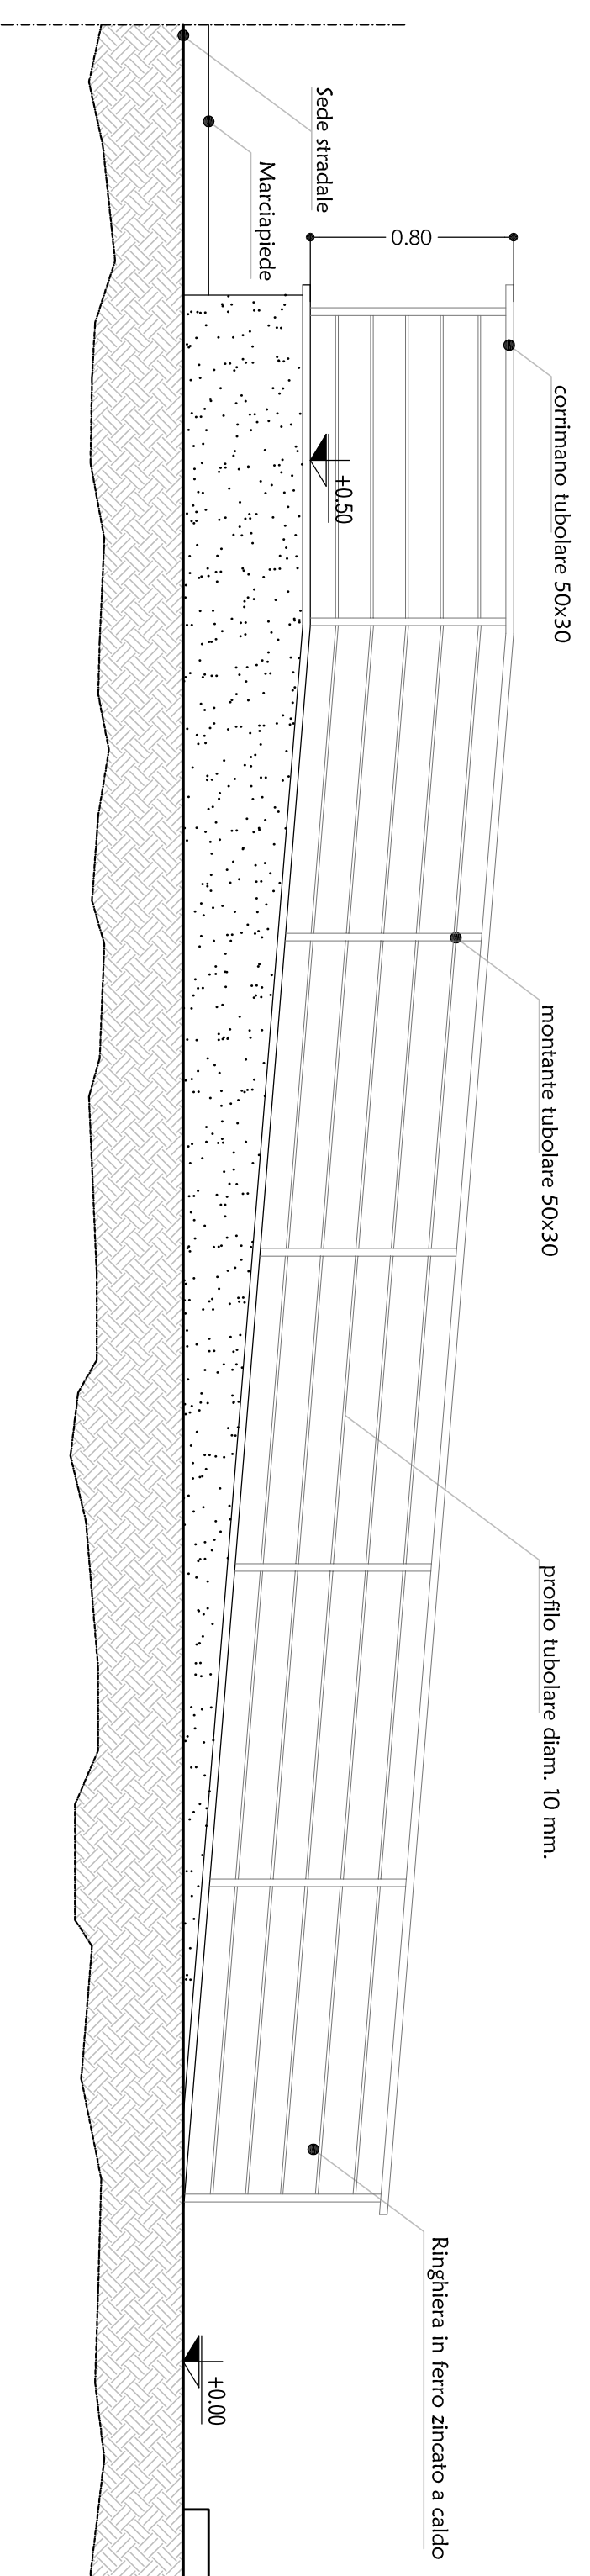

SEZIONE

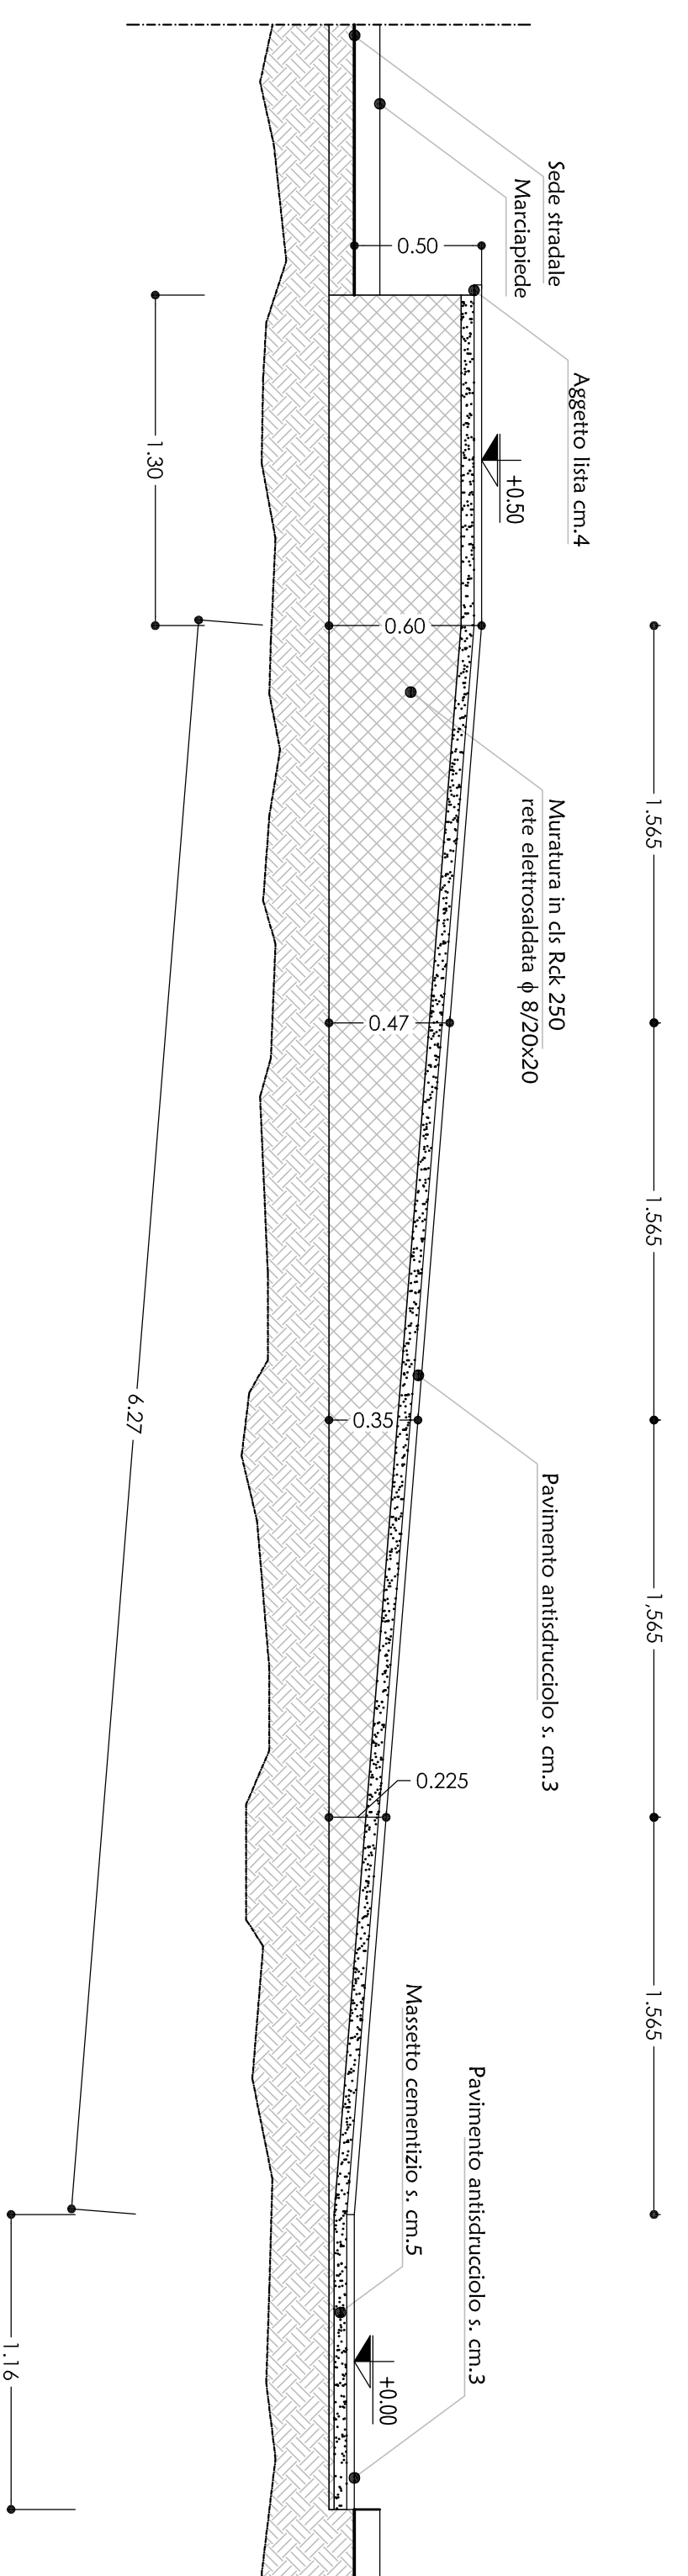

PIANTA PAVIMENTAZIONE

