

STUDIO TECNICO
Geometra Mauro Scagliarini
C.so Italia civ. 8 - Tel/Fax 0883-482790
e-mail: studio.scagliarini@libero.it
sito: www.studiotecnico-scagliarini.it
76125 T R A N I (BT)

MANUTENZIONE STRAORDINARIA PALAZZINA
UFFICI A SERVIZIO DELLA S.T.P.
IN TRANI Via Barletta civ. 156 (S.S. 16 km. 755+971)
Foglio 8 Particella 103 Subalterno 1

TAVOLA 5 RILIEVO	ELABORATI GRAFICI
	PROSPETTI
	scala 1:50


COMMITTENZA:
S.T.P. S.p.A.

TRANI 5 OTTOBRE 2015


IL TECNICO: **GEOM. MAURO SCAGLIARINI**
(Albo Geometri Provincia Barletta-Andria-Trani n. 71)

COMUNE DI TRANI

PALAZZINA UFFICI A SERVIZIO DELLA S.T.P.
IN TRANI S.S. 16 ADRIATICA Trani-Barletta

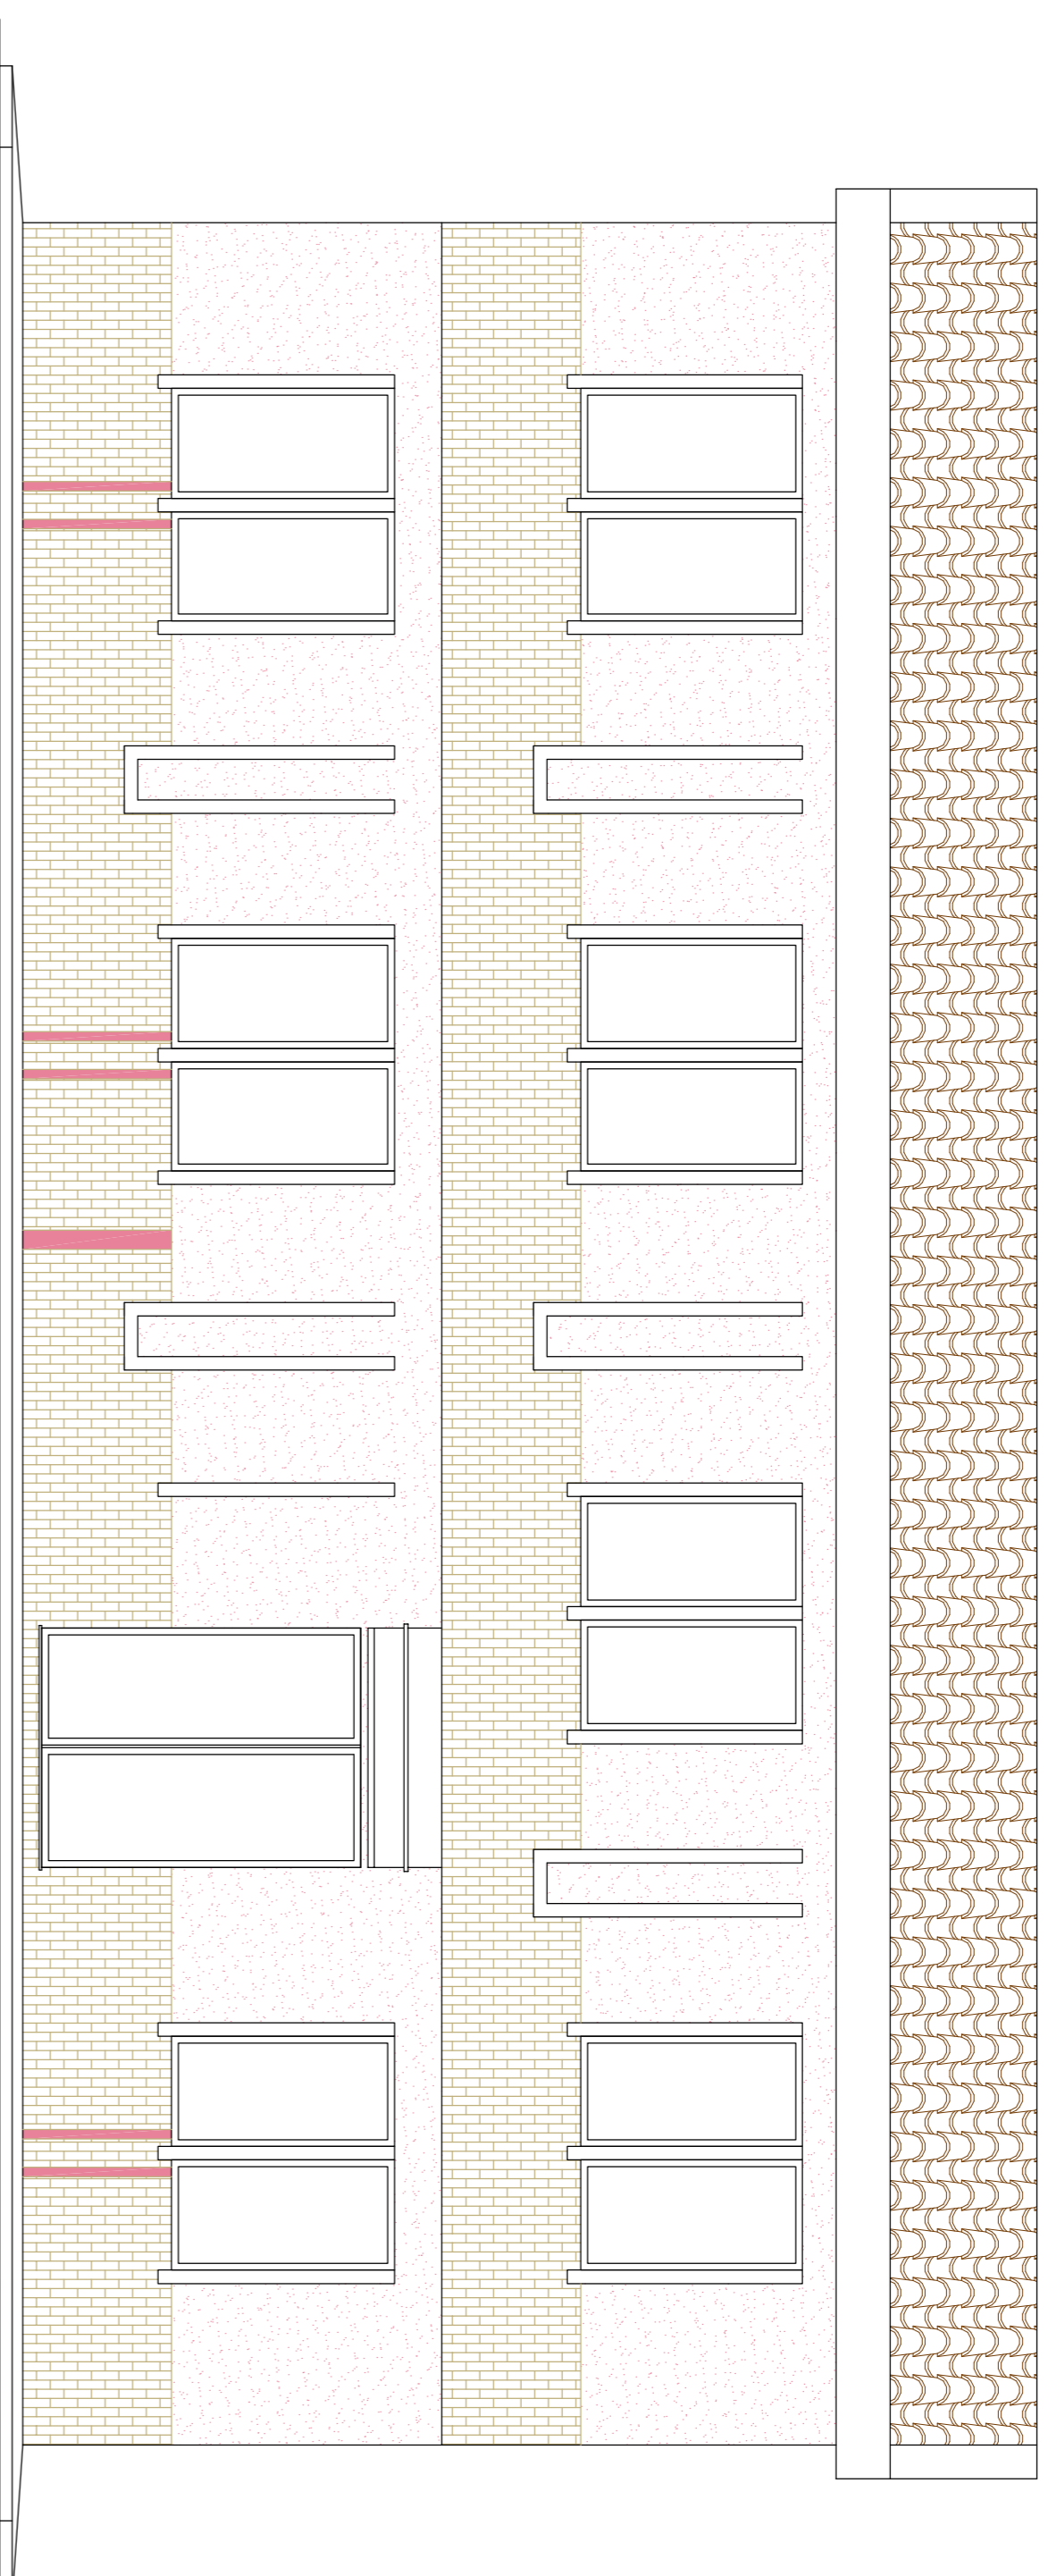

PROSPETTO PRINCIPALE

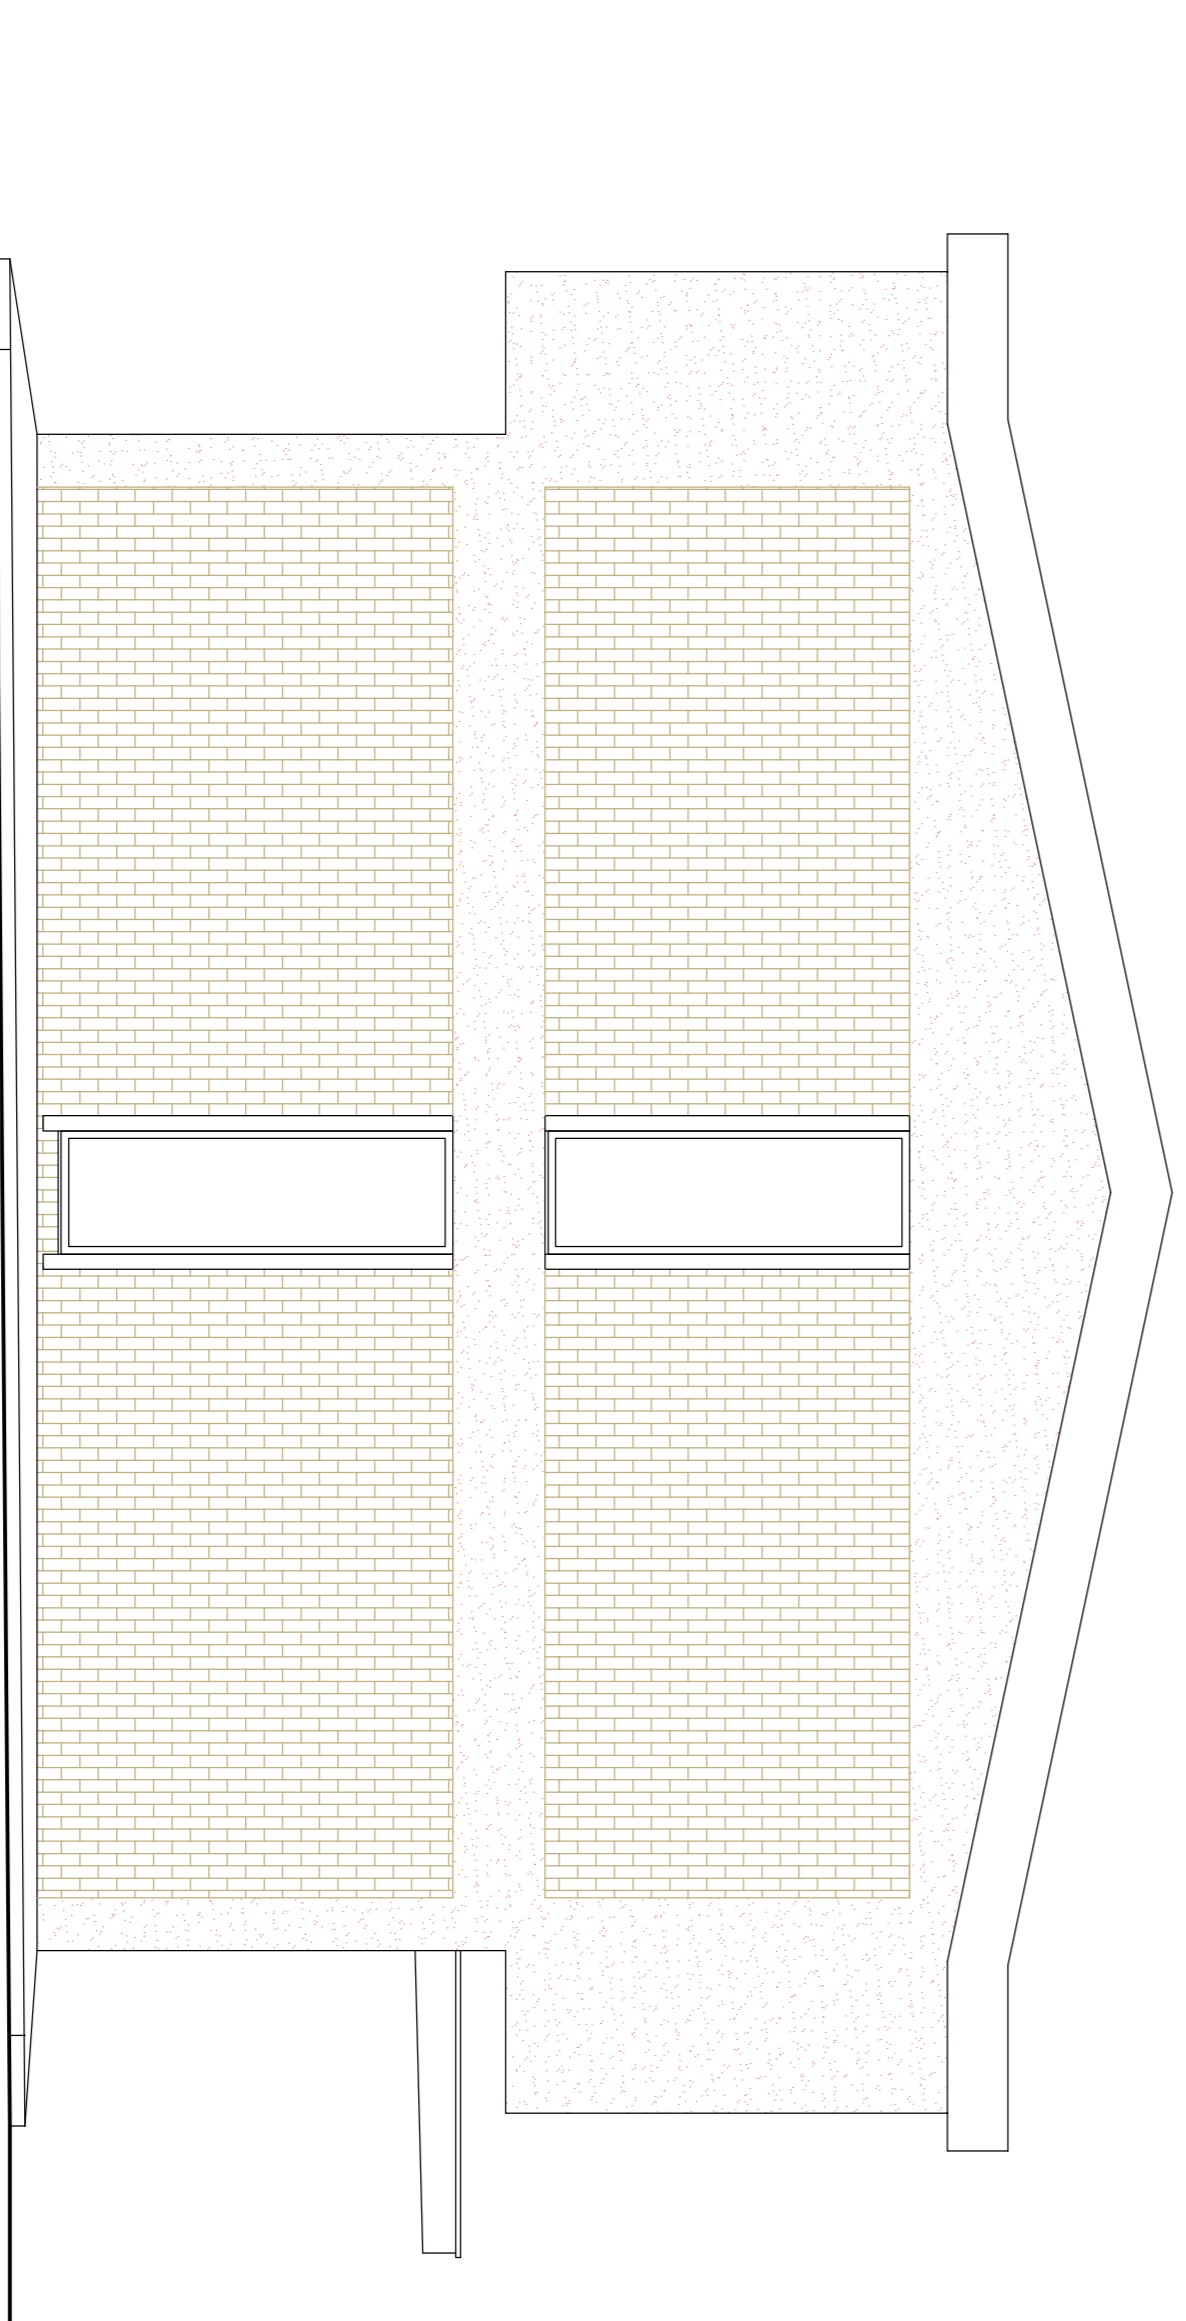

PROSPETTO LATERALE