

## STUDIO TECNICO

*Geometra Mauro Scagliarini*

C.so Italia civ. 8 - Tel/Fax 0883-482790

e-mail: [studio.scagliarini@libero.it](mailto:studio.scagliarini@libero.it)

sito: [www.studiotecnicoscagliarini.it](http://www.studiotecnicoscagliarini.it)

76125 T R A N I (BT)

MANUTENZIONE STRAORDINARIA PALAZZINA  
UFFICI A SERVIZIO DELLA S.T.P.

IN TRANI Via Barletta civ. 156 (S.S. 16 km. 755+971)

Foglio 8 Particella 103 Subalterno 1

TAVOLA

9

ELABORATI GRAFICI

PROSPETTO POSTERIORE scala 1:50

PROGETTO

COMMITTENZA:

S.T.P. S.p.A.


TRANI 5 OTTOBRE 2015

IL TECNICO: **GEOM. MAURO SCAGLIARINI**

(Albo Geometri Provincia Barletta-Andria-Trani n. 71)

## COMUNE DI TRANI

PALAZZINA UFFICI A SERVIZIO DELLA S.T.P.  
IN TRANI S.S. 16 ADRIATICA Trani-Barletta

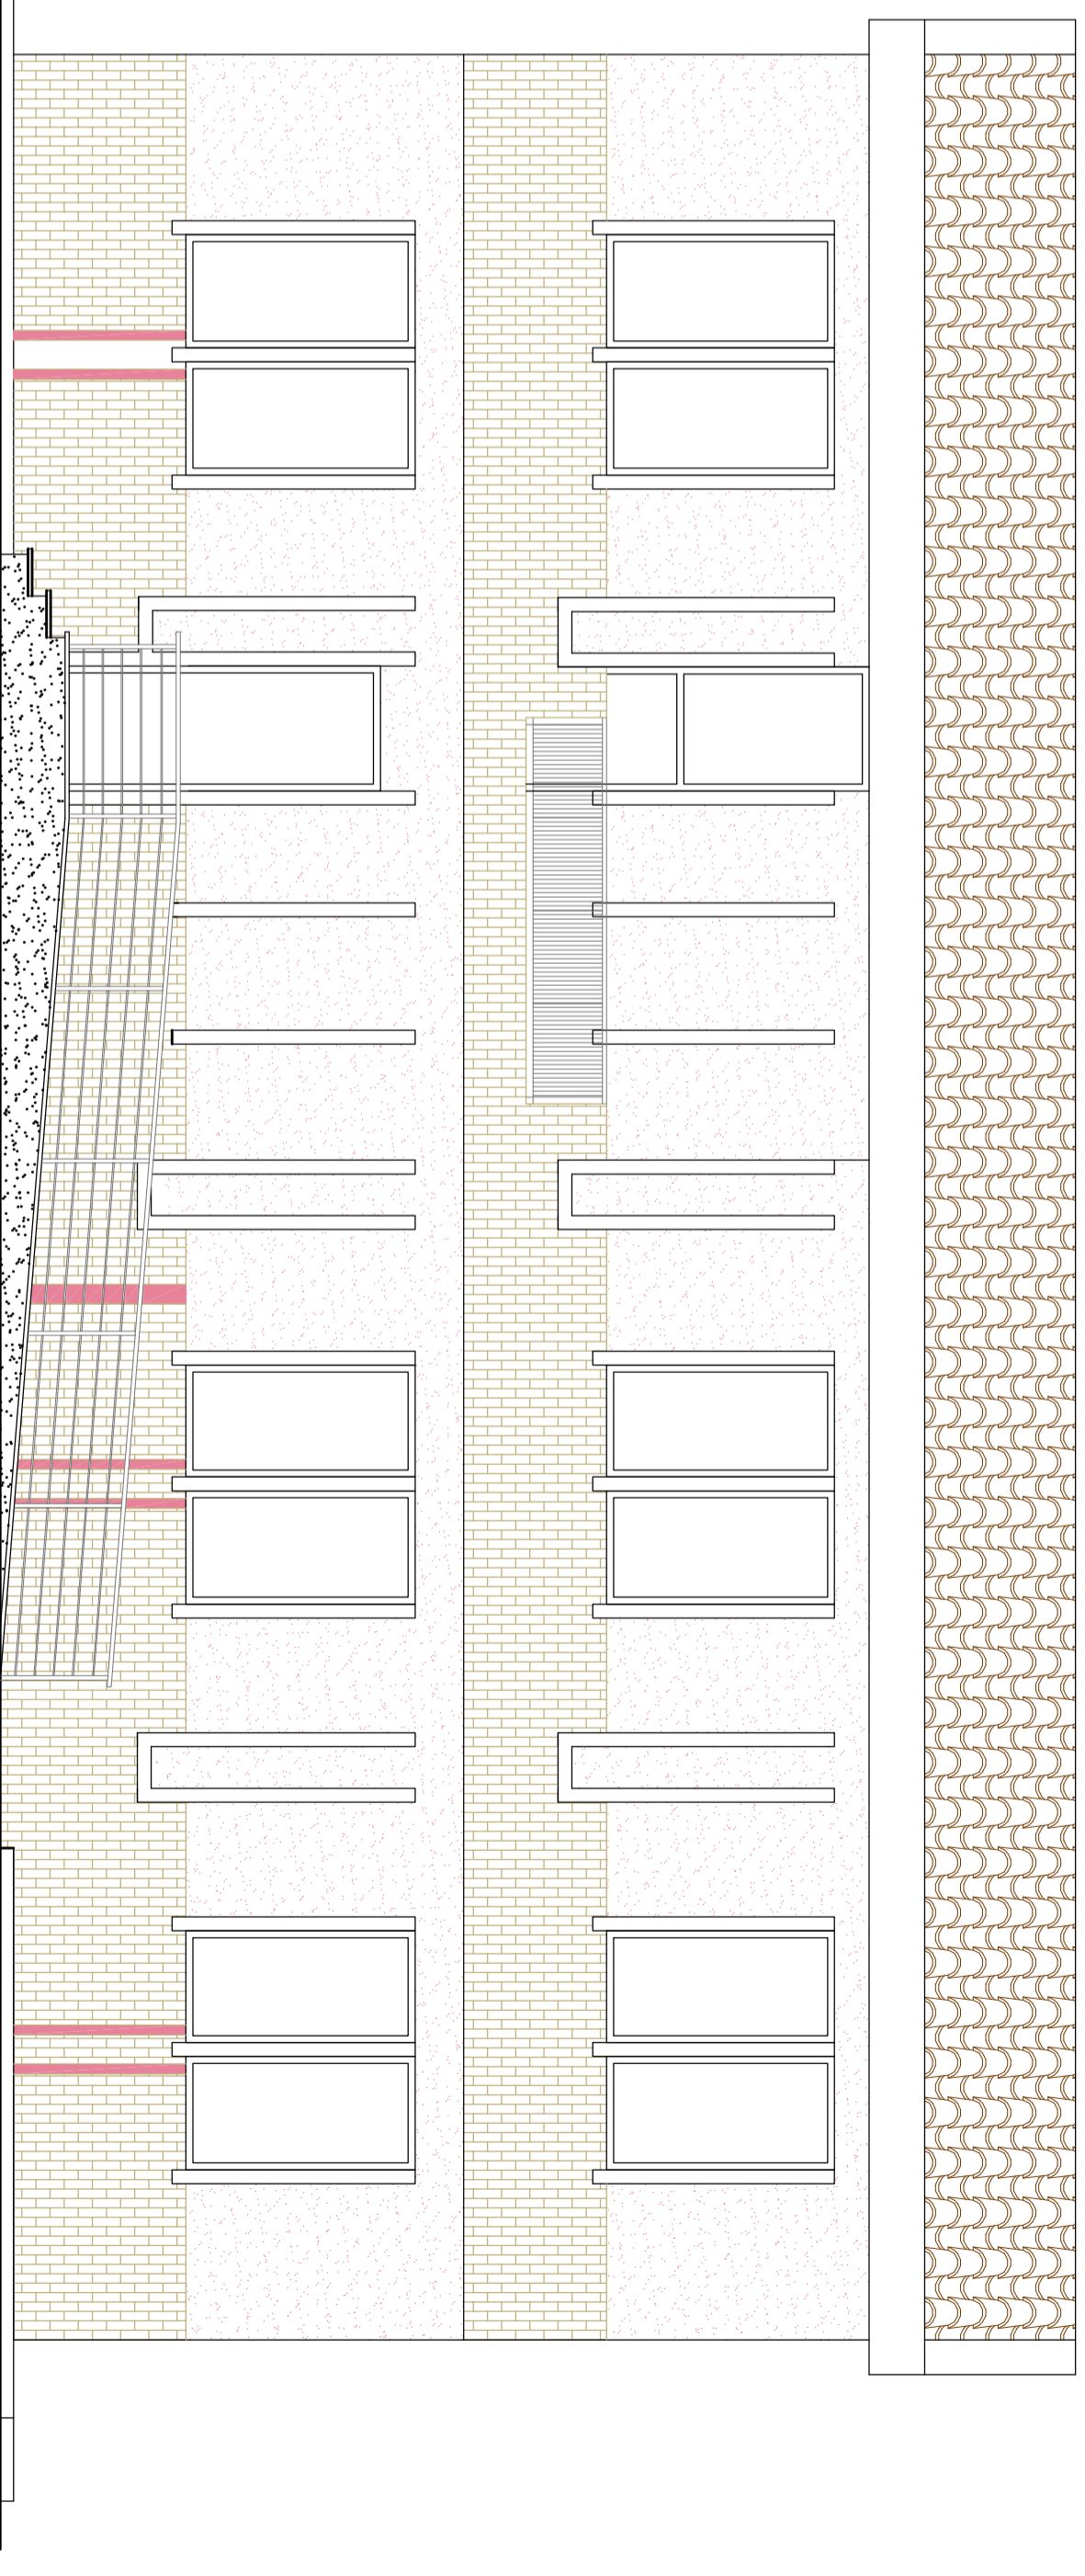

PROSPETTO POSTERIORE

SCALA 1:50